


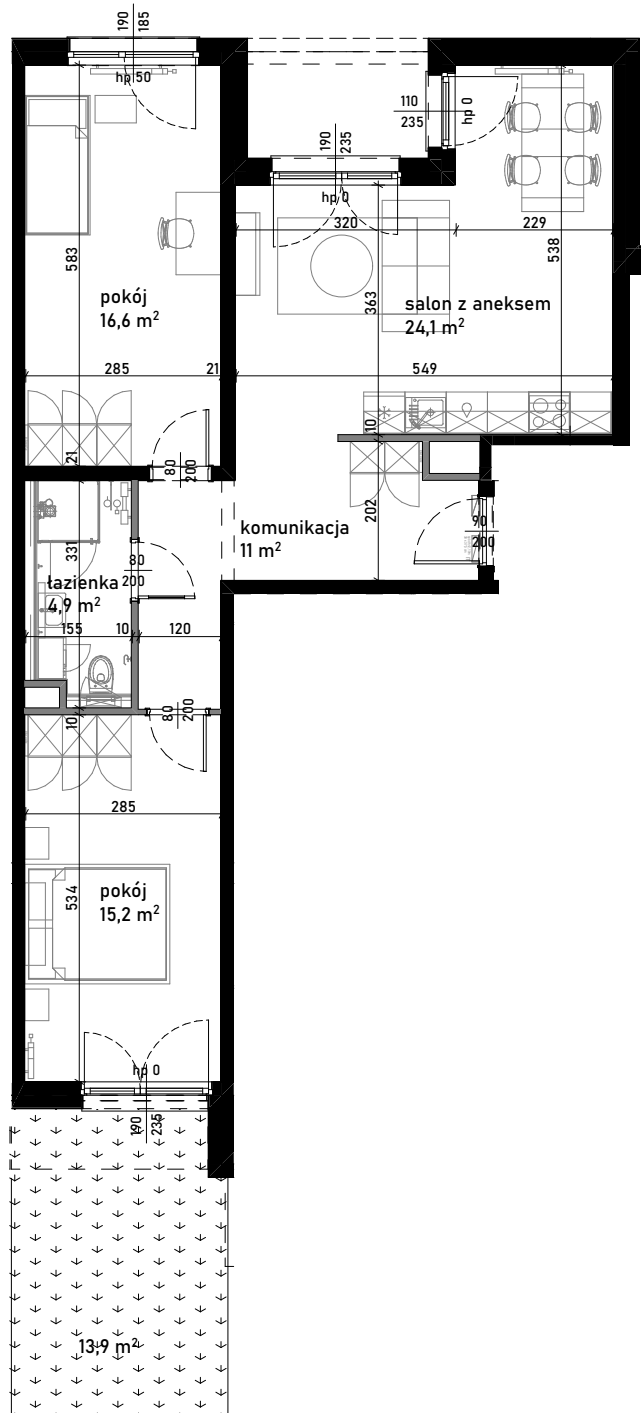

JELENIÓGÓRSKA 5


POZIOM: PARTER

NR LOKALU: A-07

POKOJE: 3



1. komunikacja	11,0
2. łazienka	4,9
3. salon z aneksem	24,1
4. pokój	16,6
5. pokój	15,2
Powierzchnia użytkowa lokalu	71,8 m²

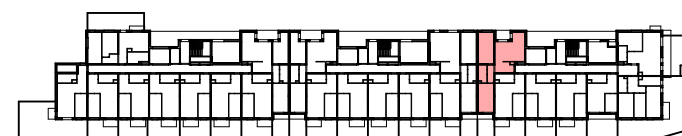

ściany działowe

ściany nośne



UWAGA:
Podane na karcie powierzchnie pomieszczeń mają charakter poglądowy i mogą nieznacznie różnić się od wymiarów w wybudowanym budynku.
Zarówno umeblowanie mieszkania, jak i przedścianki G-K w łazienkach są przedstawione przykładowo i nie stanowią gwarantowanego wyposażenia mieszkania.